


Diese Zeichnung ist unser Eigentum.
 Jede Vervielfältigung, Verwertung oder Mitteilung an
 dritte Personen ist strafbar und wird gerichtlich verfolgt.
 (Urheberrechtsgesetz, Gesetz geg. unlaut. Wettbewerb BGB.)

ANWB

- B1/4 = Bit 1 Empf
- B1/5 = Bit 2 Empf
- B1/8 = Störung Tx
- B1/9 = Netzausfall
- B1/10 = Einbruchmeld
- B1/11 = Prüftonanf

- Bit 1 Rsp. Q.
- Bit 2 Rsp. Q.
- Empf. Pilotton
- Empf. Nottton
- Störung Tx
- Netzausfall
- Einbruchsm.
- Prüftonanf.

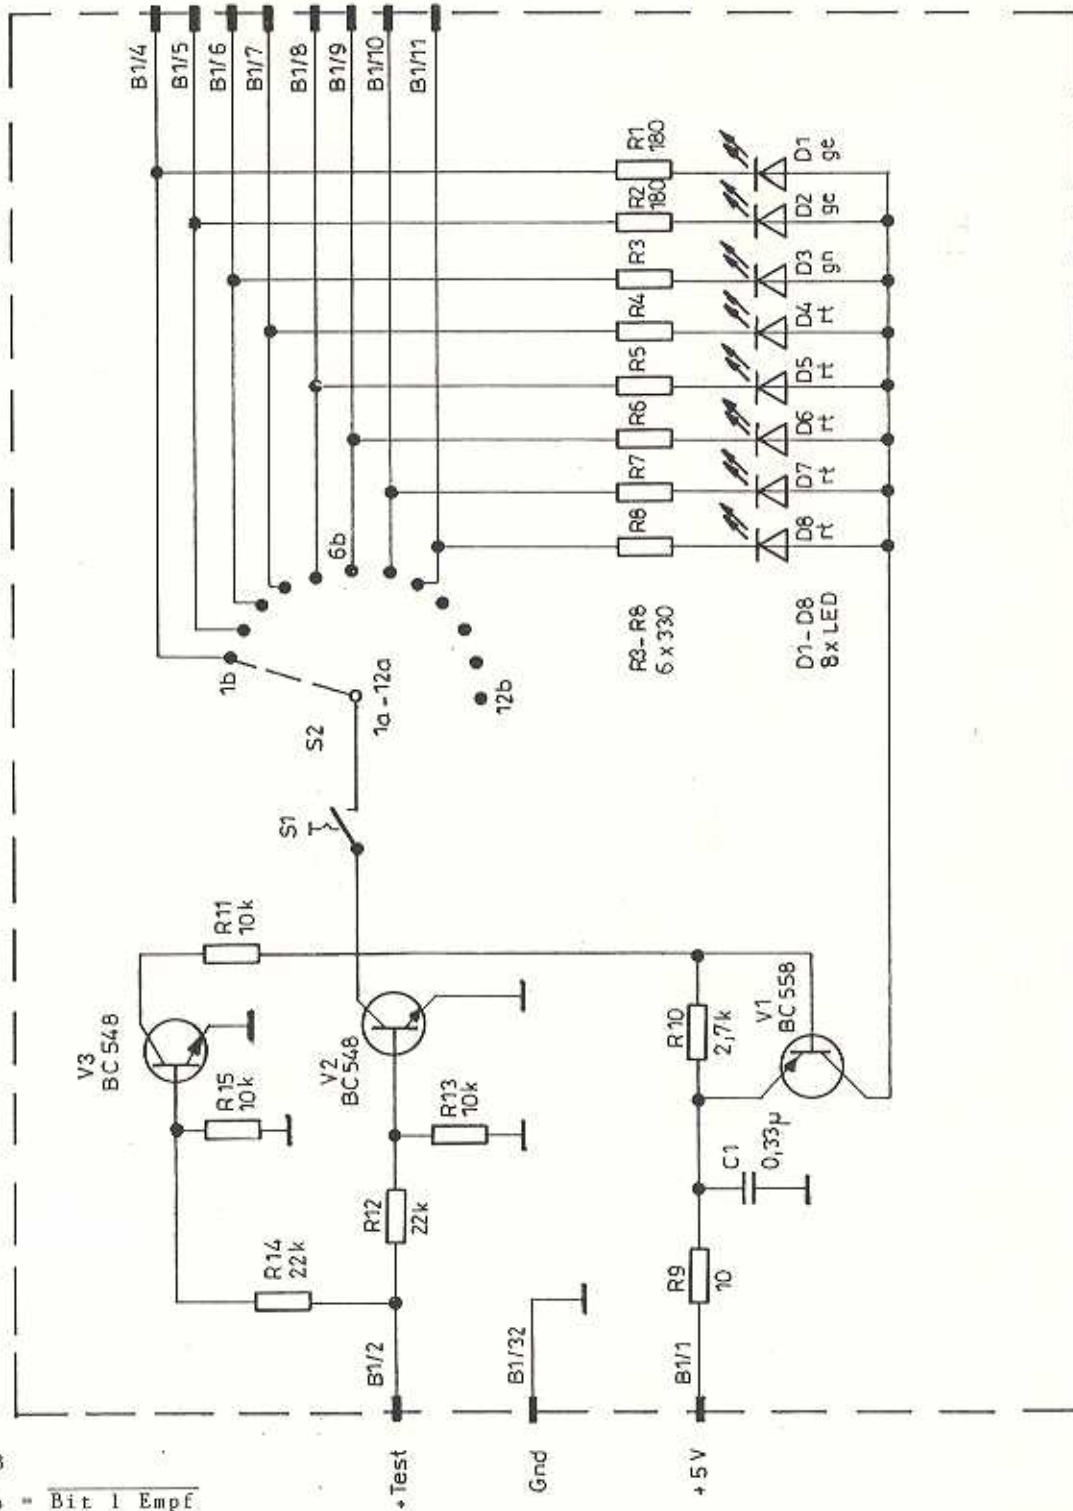

Lp. Nr. 621.47.39.001

	Tag	Name
Boarb.	22.4.86	BGH
Gepr.	27.4.87	pl
ascom		
Ascom Pfitzner GmbH 6000 Frankfurt 60		

Basisstations - Anlage
Anzeige Geber

TELERAIL BSA 621.47.41.001

Änderungen vorbehalten